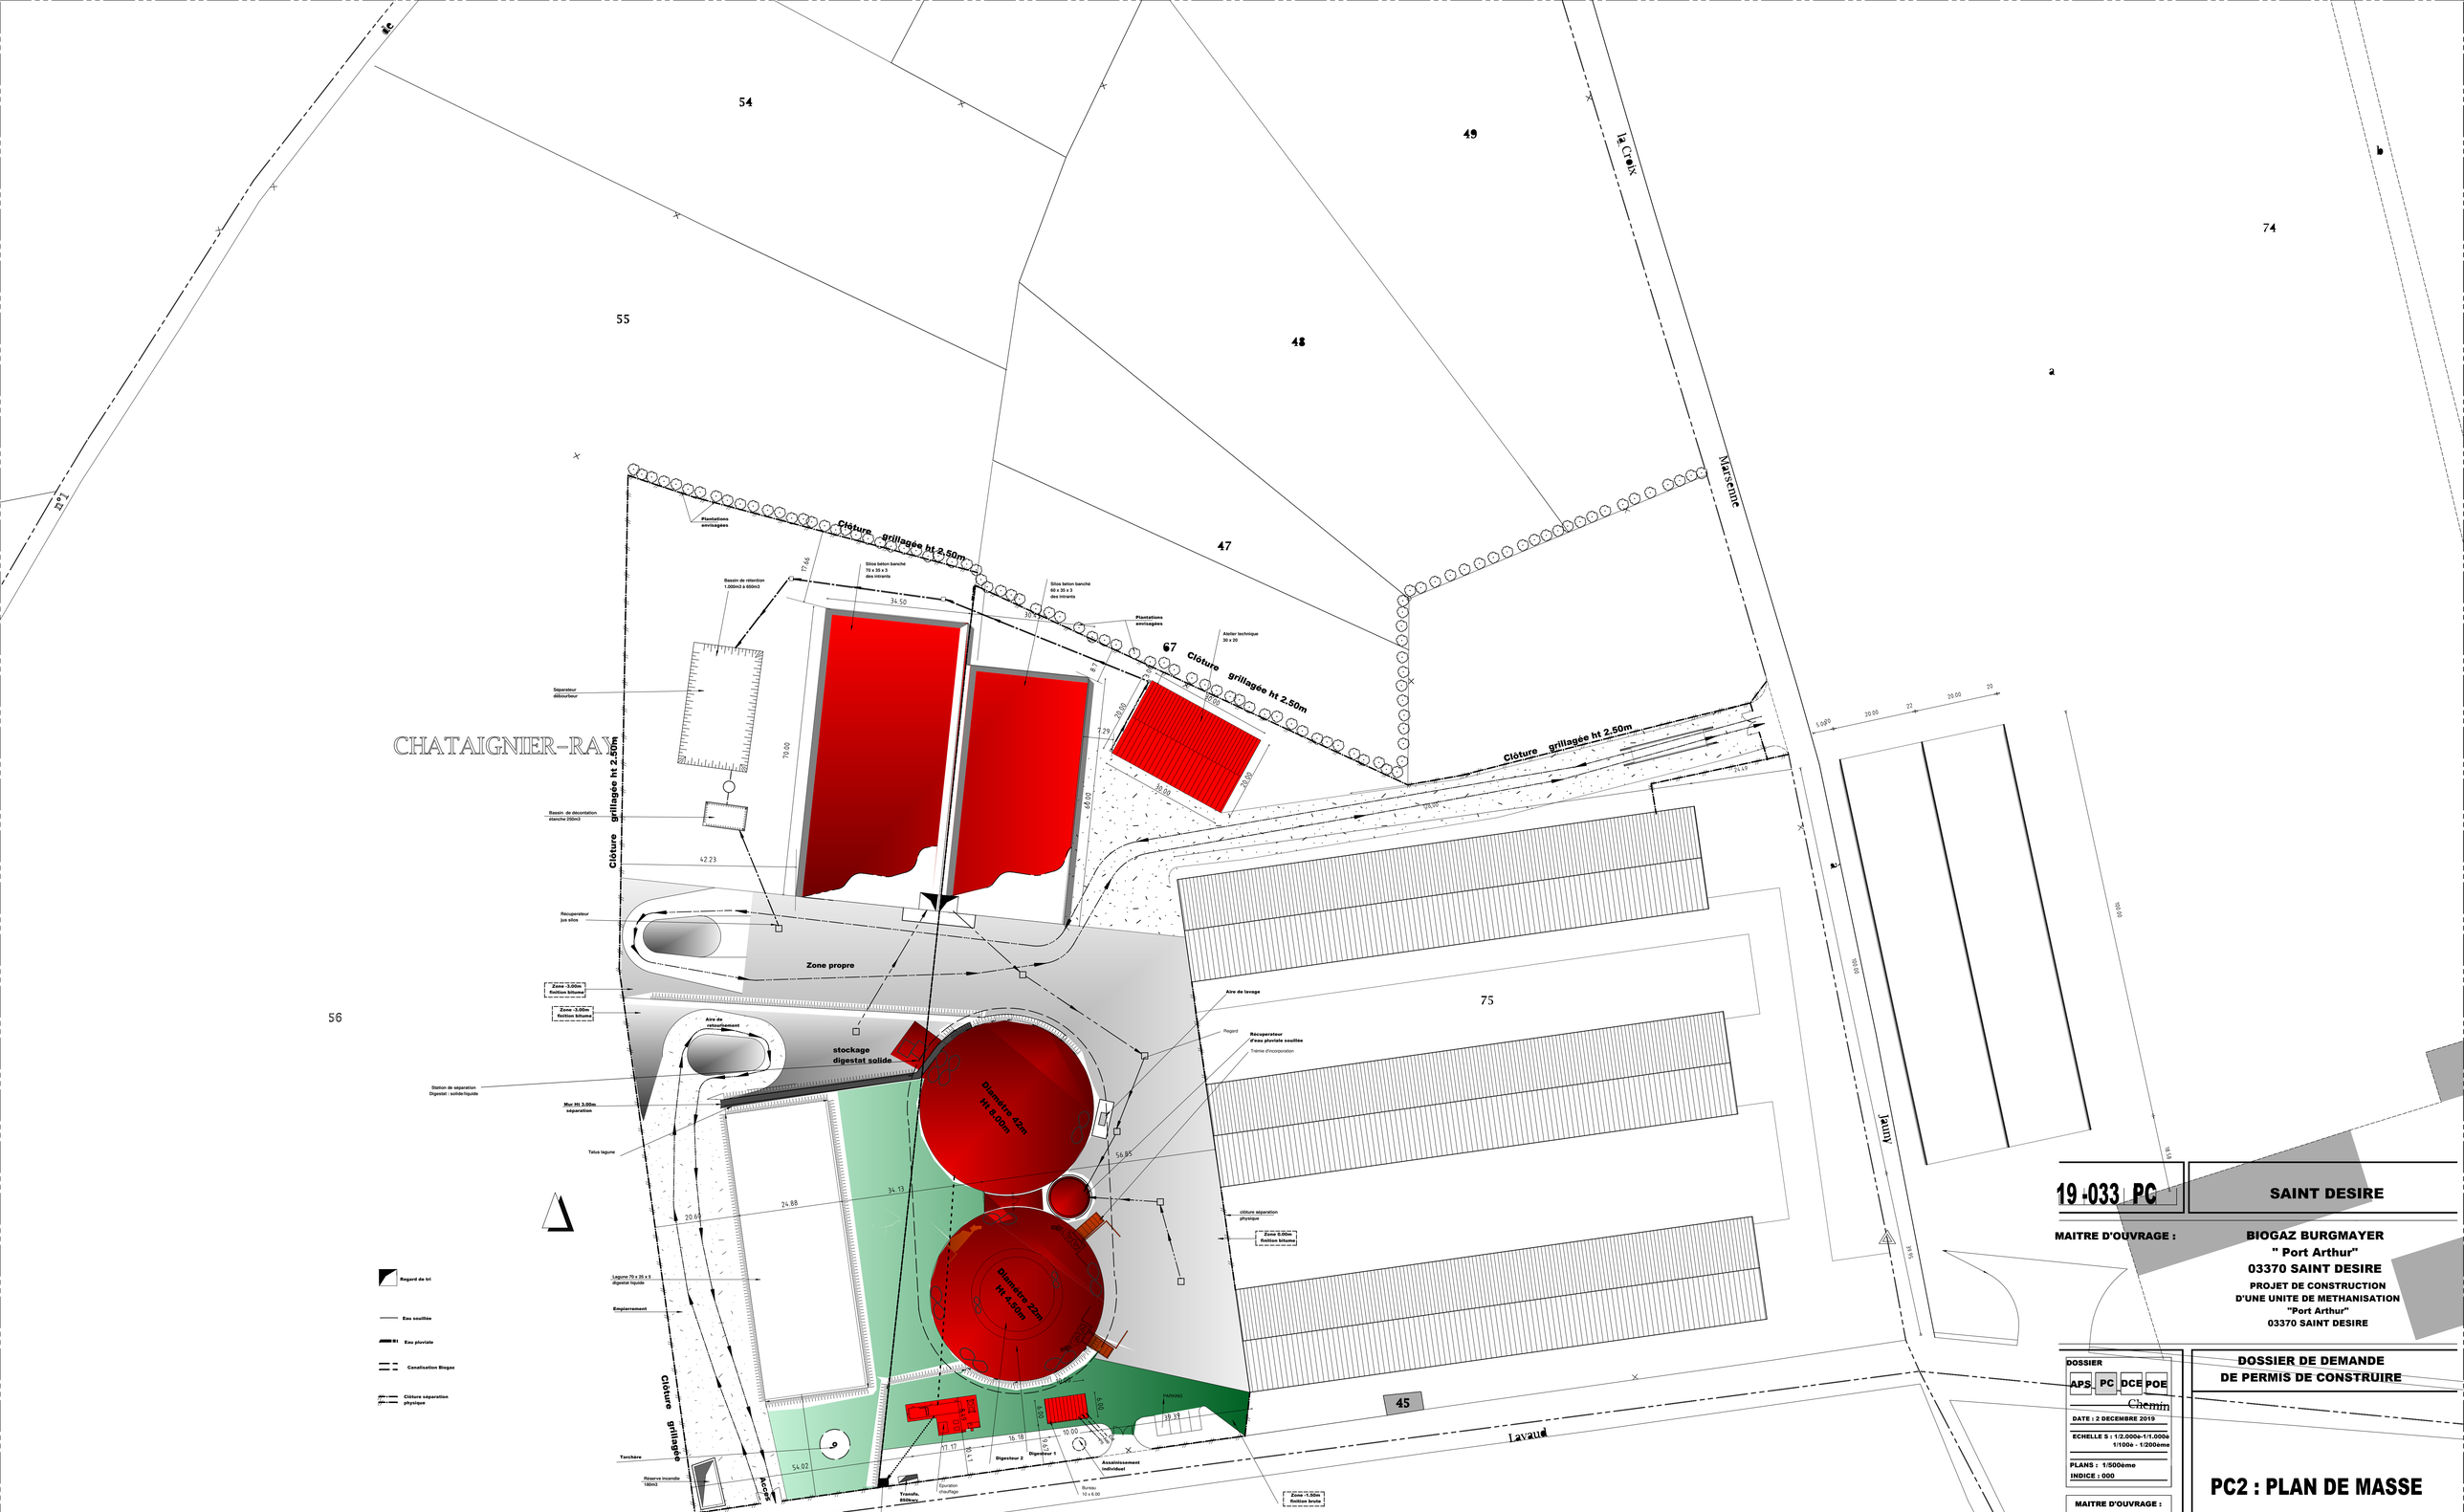

19-033 PC

SAINT DESIRE

MAITRE D'OUVRAGE :

BIOGAZ BURGMAYER
" Port Arthur"
03370 SAINT DESIRE
PROJET DE CONSTRUCTION D'UNE UNITE DE METHANISATION "Port Arthur" 03370 SAINT DESIRE

DOSSIER
APS PC DCE POE

DATE : 2 DECEMBRE 2019

ECHELLE S : 1/2.000e-1/1.000e 1/100e - 1/200ème

PLANS : 1/500ème

INDICE : 000

MAITRE D'OUVRAGE :

DOSSIER DE DEMANDE DE PERMIS DE CONSTRUIRE

PC2 : PLAN DE MASSE

PLAN MODIFIE LE :	OBJET DE LA MODIFICATION :	INDICE
A		A
B		B
C		C
D		D
E		E
F		F
G		G
H		H

ARCHITECTE : Nicolas POUELE
Architecte DPLG 93, Avenue du 8 Mai 1945 03100 MONTLUCON
Tél : 04- 70- 28- 43- 72 Fax : 04-70-06-15-52

Ce document est à usage exclusif du Permis de construire.
Ne peut être pris en compte comme plan d'exécution.