


Nord Ouest

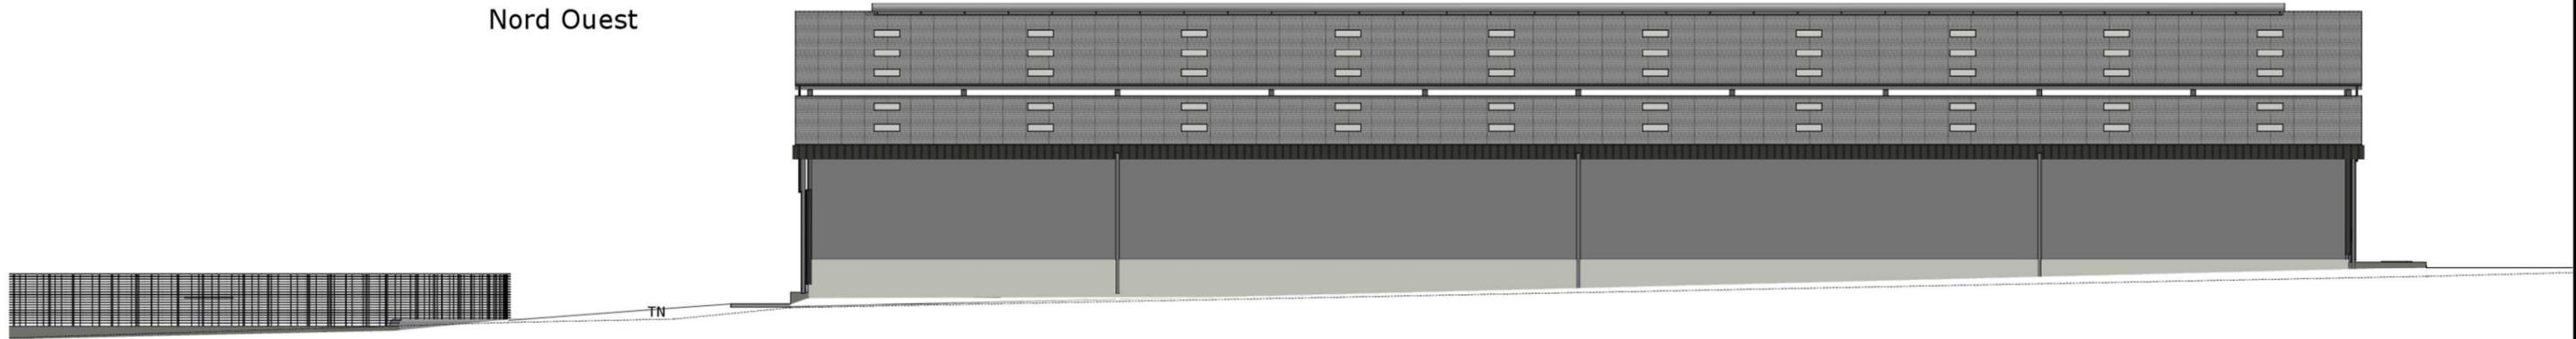


Nord Est



**MATERIAUX :**


- Couverture fibre ciment teinte naturelle avec translucides
- Bardage bac acier teinte gris graphite RAL 7022 avec polycarbonate
- Portes sur rail bac acier teinte gris graphite RAL 7022 avec bandeau translucide
- Mur en maçonnerie de béton banché et en panneaux isolés acier laqué gris clair
- Filet brise vent gris foncé

Sud Est

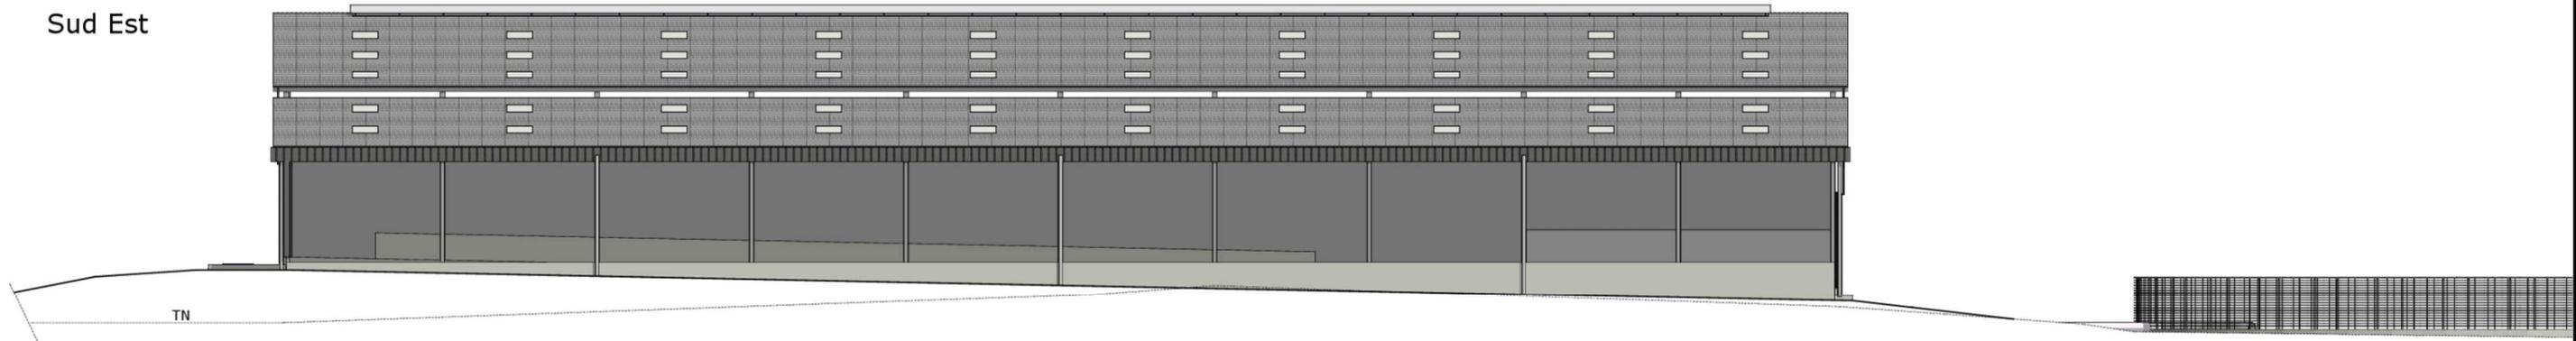



COUPE PAYSAGERE - Ech : 1-300

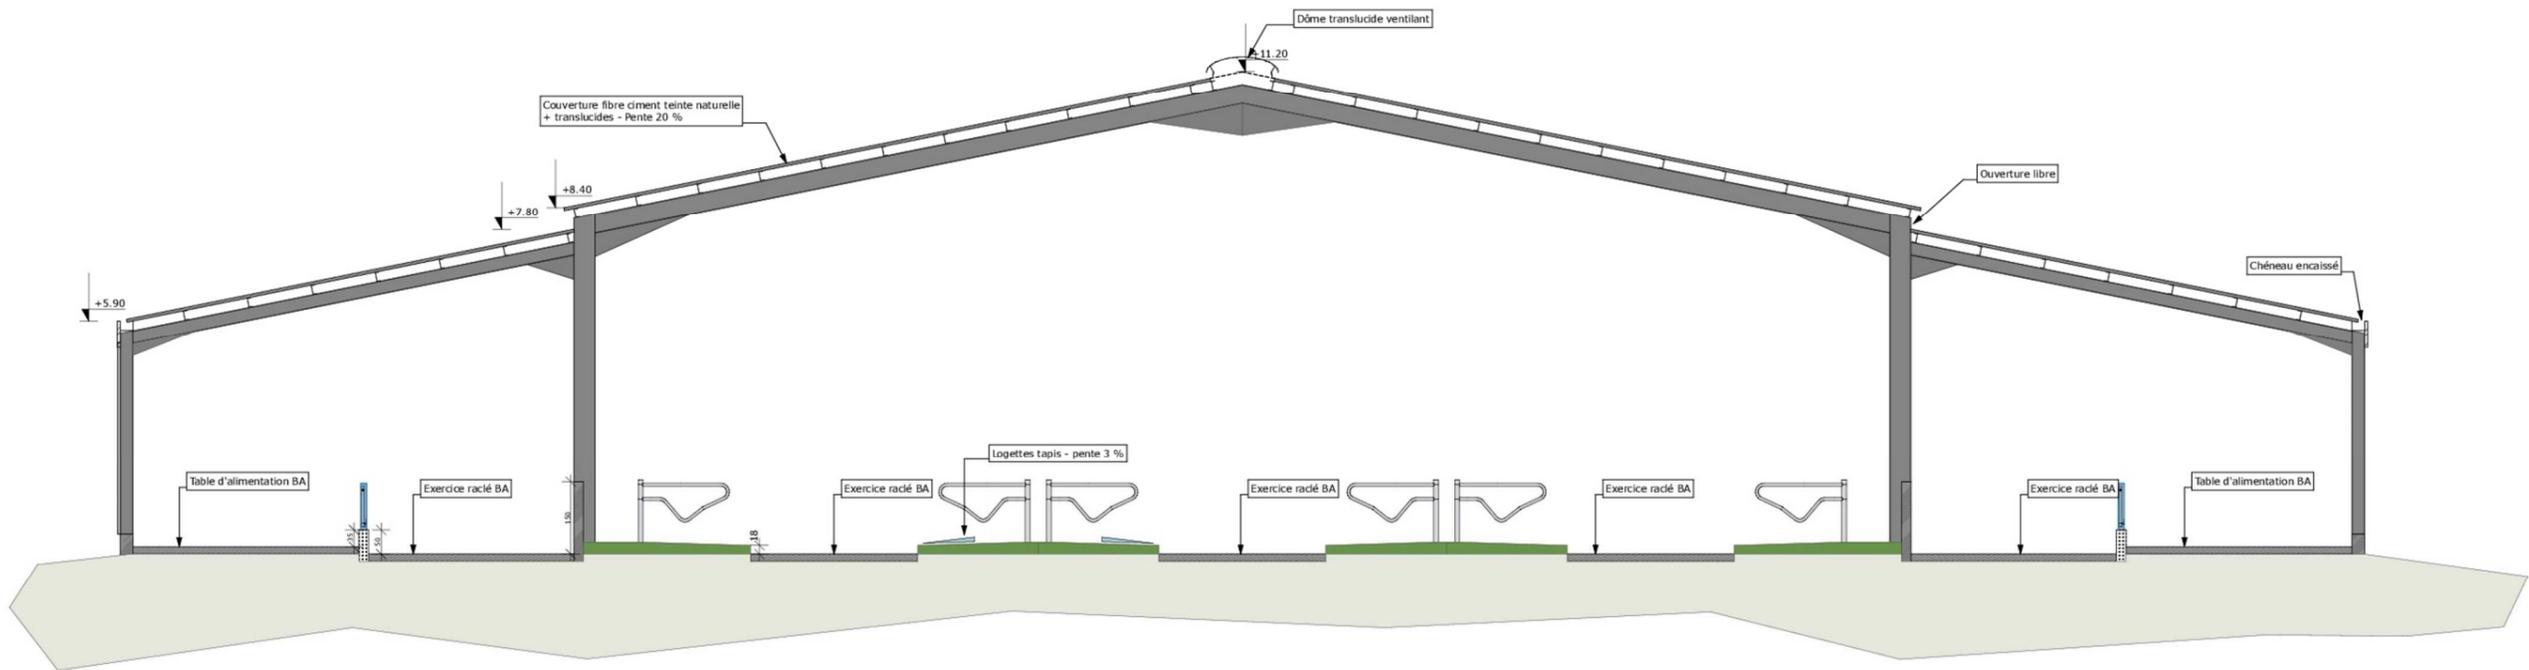

COUPE TRANSVERSALE DE PRINCIPE  
Ech : 1-150

Fondations BA selon études