Département de l'Allier
Commune de Saint-Yorre

Aménagement du site SCBV / Saint-Yorre

V.R.D. (sortie PL Nord)

PLAN DE MASSE

Indice	Date	Observations / Modifications	Etabli par	Vérifié par	Validé par
0m	24/06/2020	Première Emission	PB	PAM	PAM

REF. : PP 200316
N°. Plan : MAS 0m
ECHELLE : 1 / 400

Une Agence/Unité de Gestion du Maître d'Ouvrage

EIFFAGE ROUTE
E. Les du Dauphiné - 69960 Corbas / Tél : 04.78.79.21.21
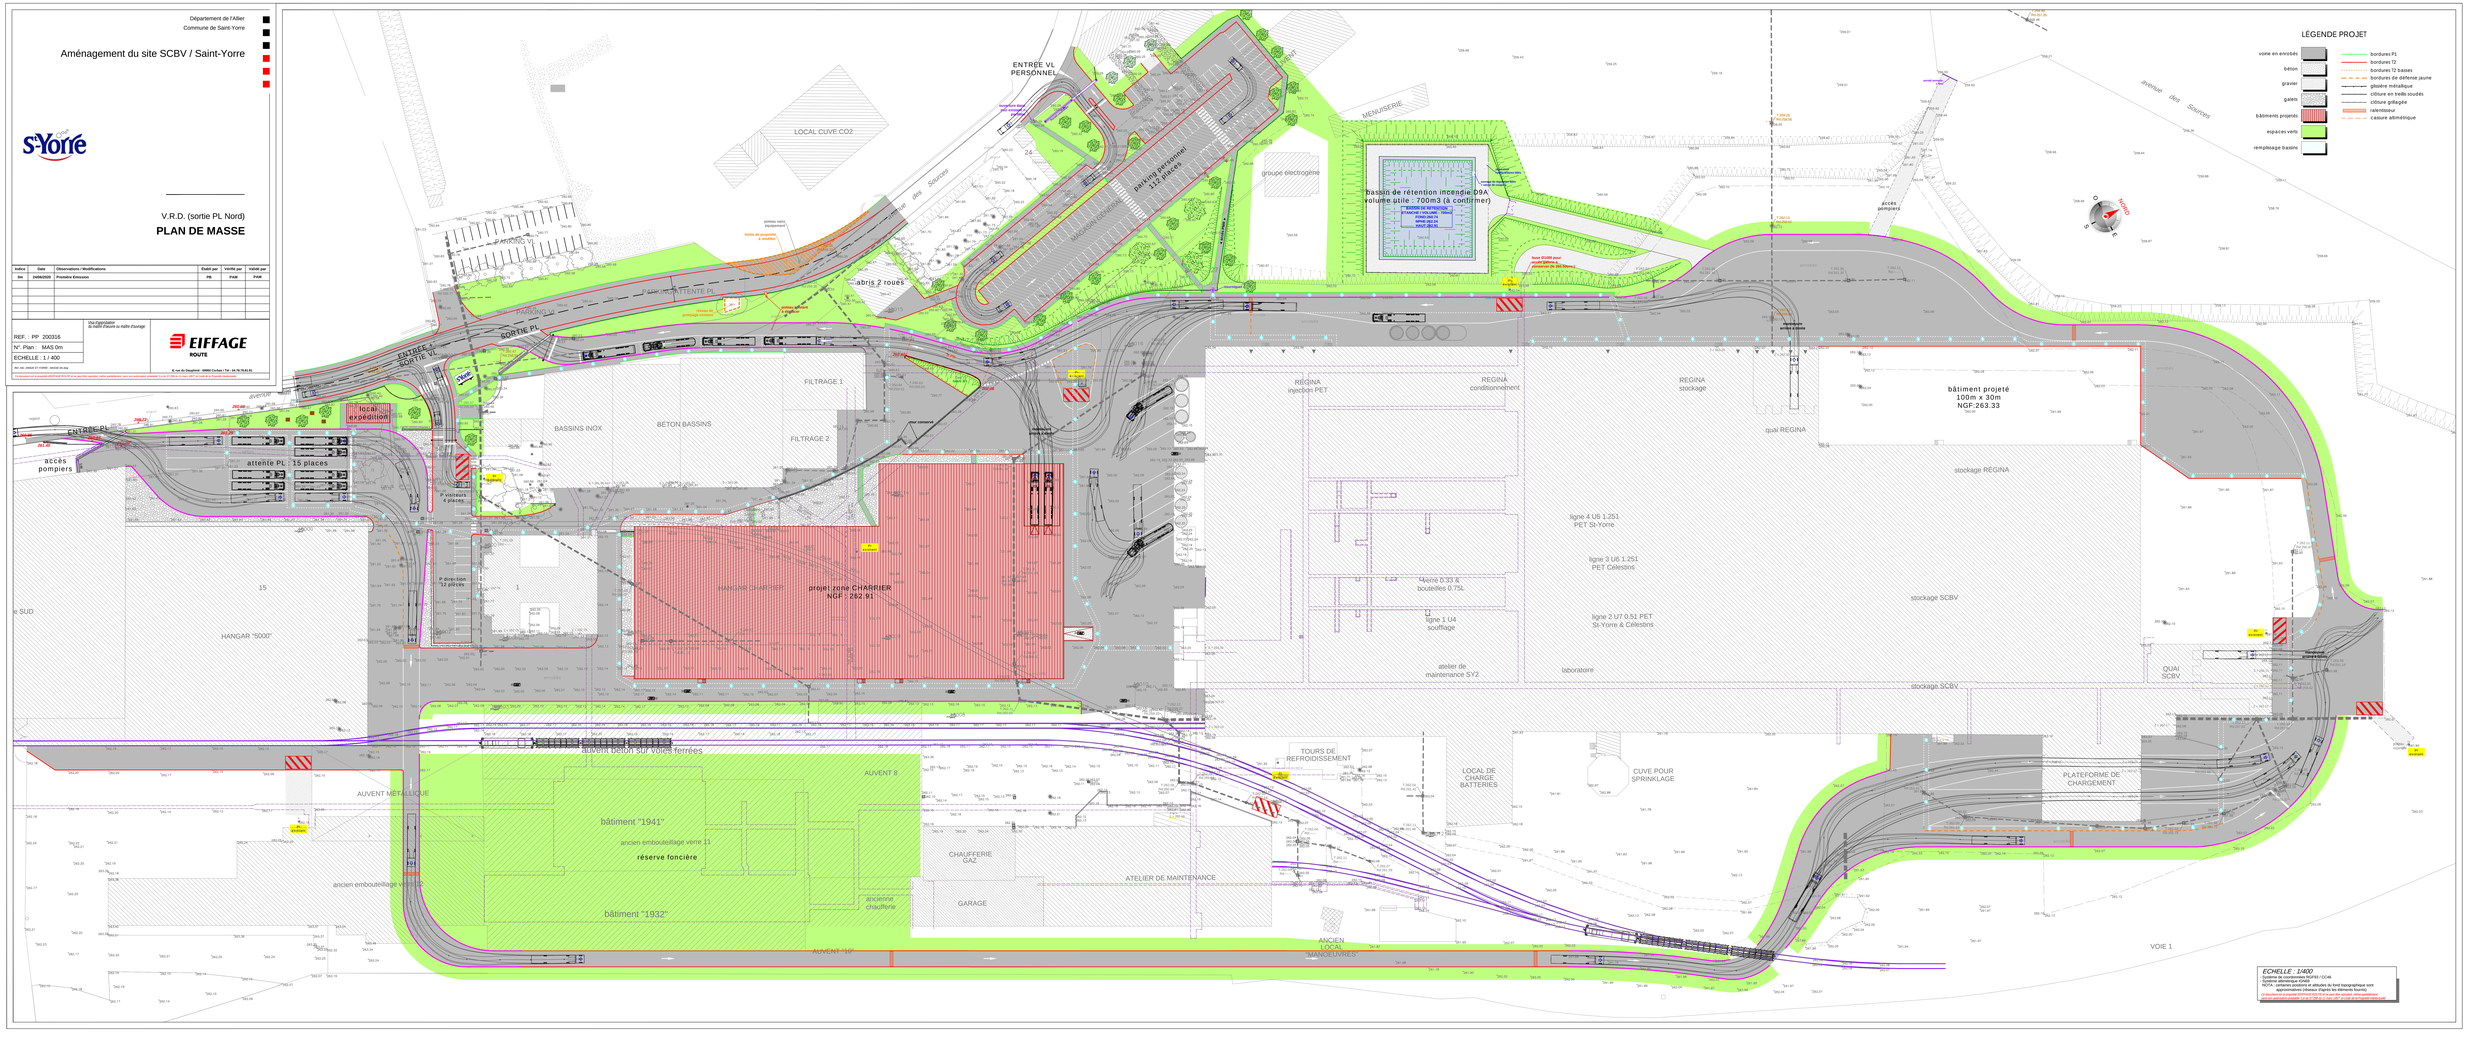
Ce document est la propriété exclusive de EIFFAGE ROUTE et ne peut être copié, reproduit, ou communiqué à quiconque, sans autorisation préalable. Il est remis à titre d'information.