

Légende

- Voirie
- BETON
- Espaces Verts
- Cloture
- Bassin
- Réseau EP
- Réseau EU
- Réseau ECL PUBLIC
- Réseau Electrique
- Réseau AEP



ICHÉ INGENIERIE
BUREAU D'ÉTUDES TECHNIQUES D'INFRASTRUCTURES ROUTIÈRES ET D'OPÉRATIONS DE V.R.D.

AGENCE EN HAUTE-VIENNE La Monnerie 87150 CUSSAC
AGENCE EN DORDOGNE 37, rue Puits de la Barre 24470 ST PARDOUX LA RIVIERE
AGENCE EN CHARENTE Place du Pigeonnier 16380 MARTHON

Téléphone : 05 55 70 52 78 - Fax : 05 55 70 03 32 - E-Mail : a2i.ingenierie@gmail.com - Siret : 487 648 883 00022


SICTOM NORD ALLIER

Prends-y-garde - 03320 CHEZY
Tél : 04.70.46.77.19.

Extension déchèterie AVERMES

Plan défense incendie

Echelle :		Date :		Etabli par :	
1/500		22/10/2018		Lagueyrie F. / Lagorce A.	
Indice	Date	Objet			
A	24/01/18	AVP			

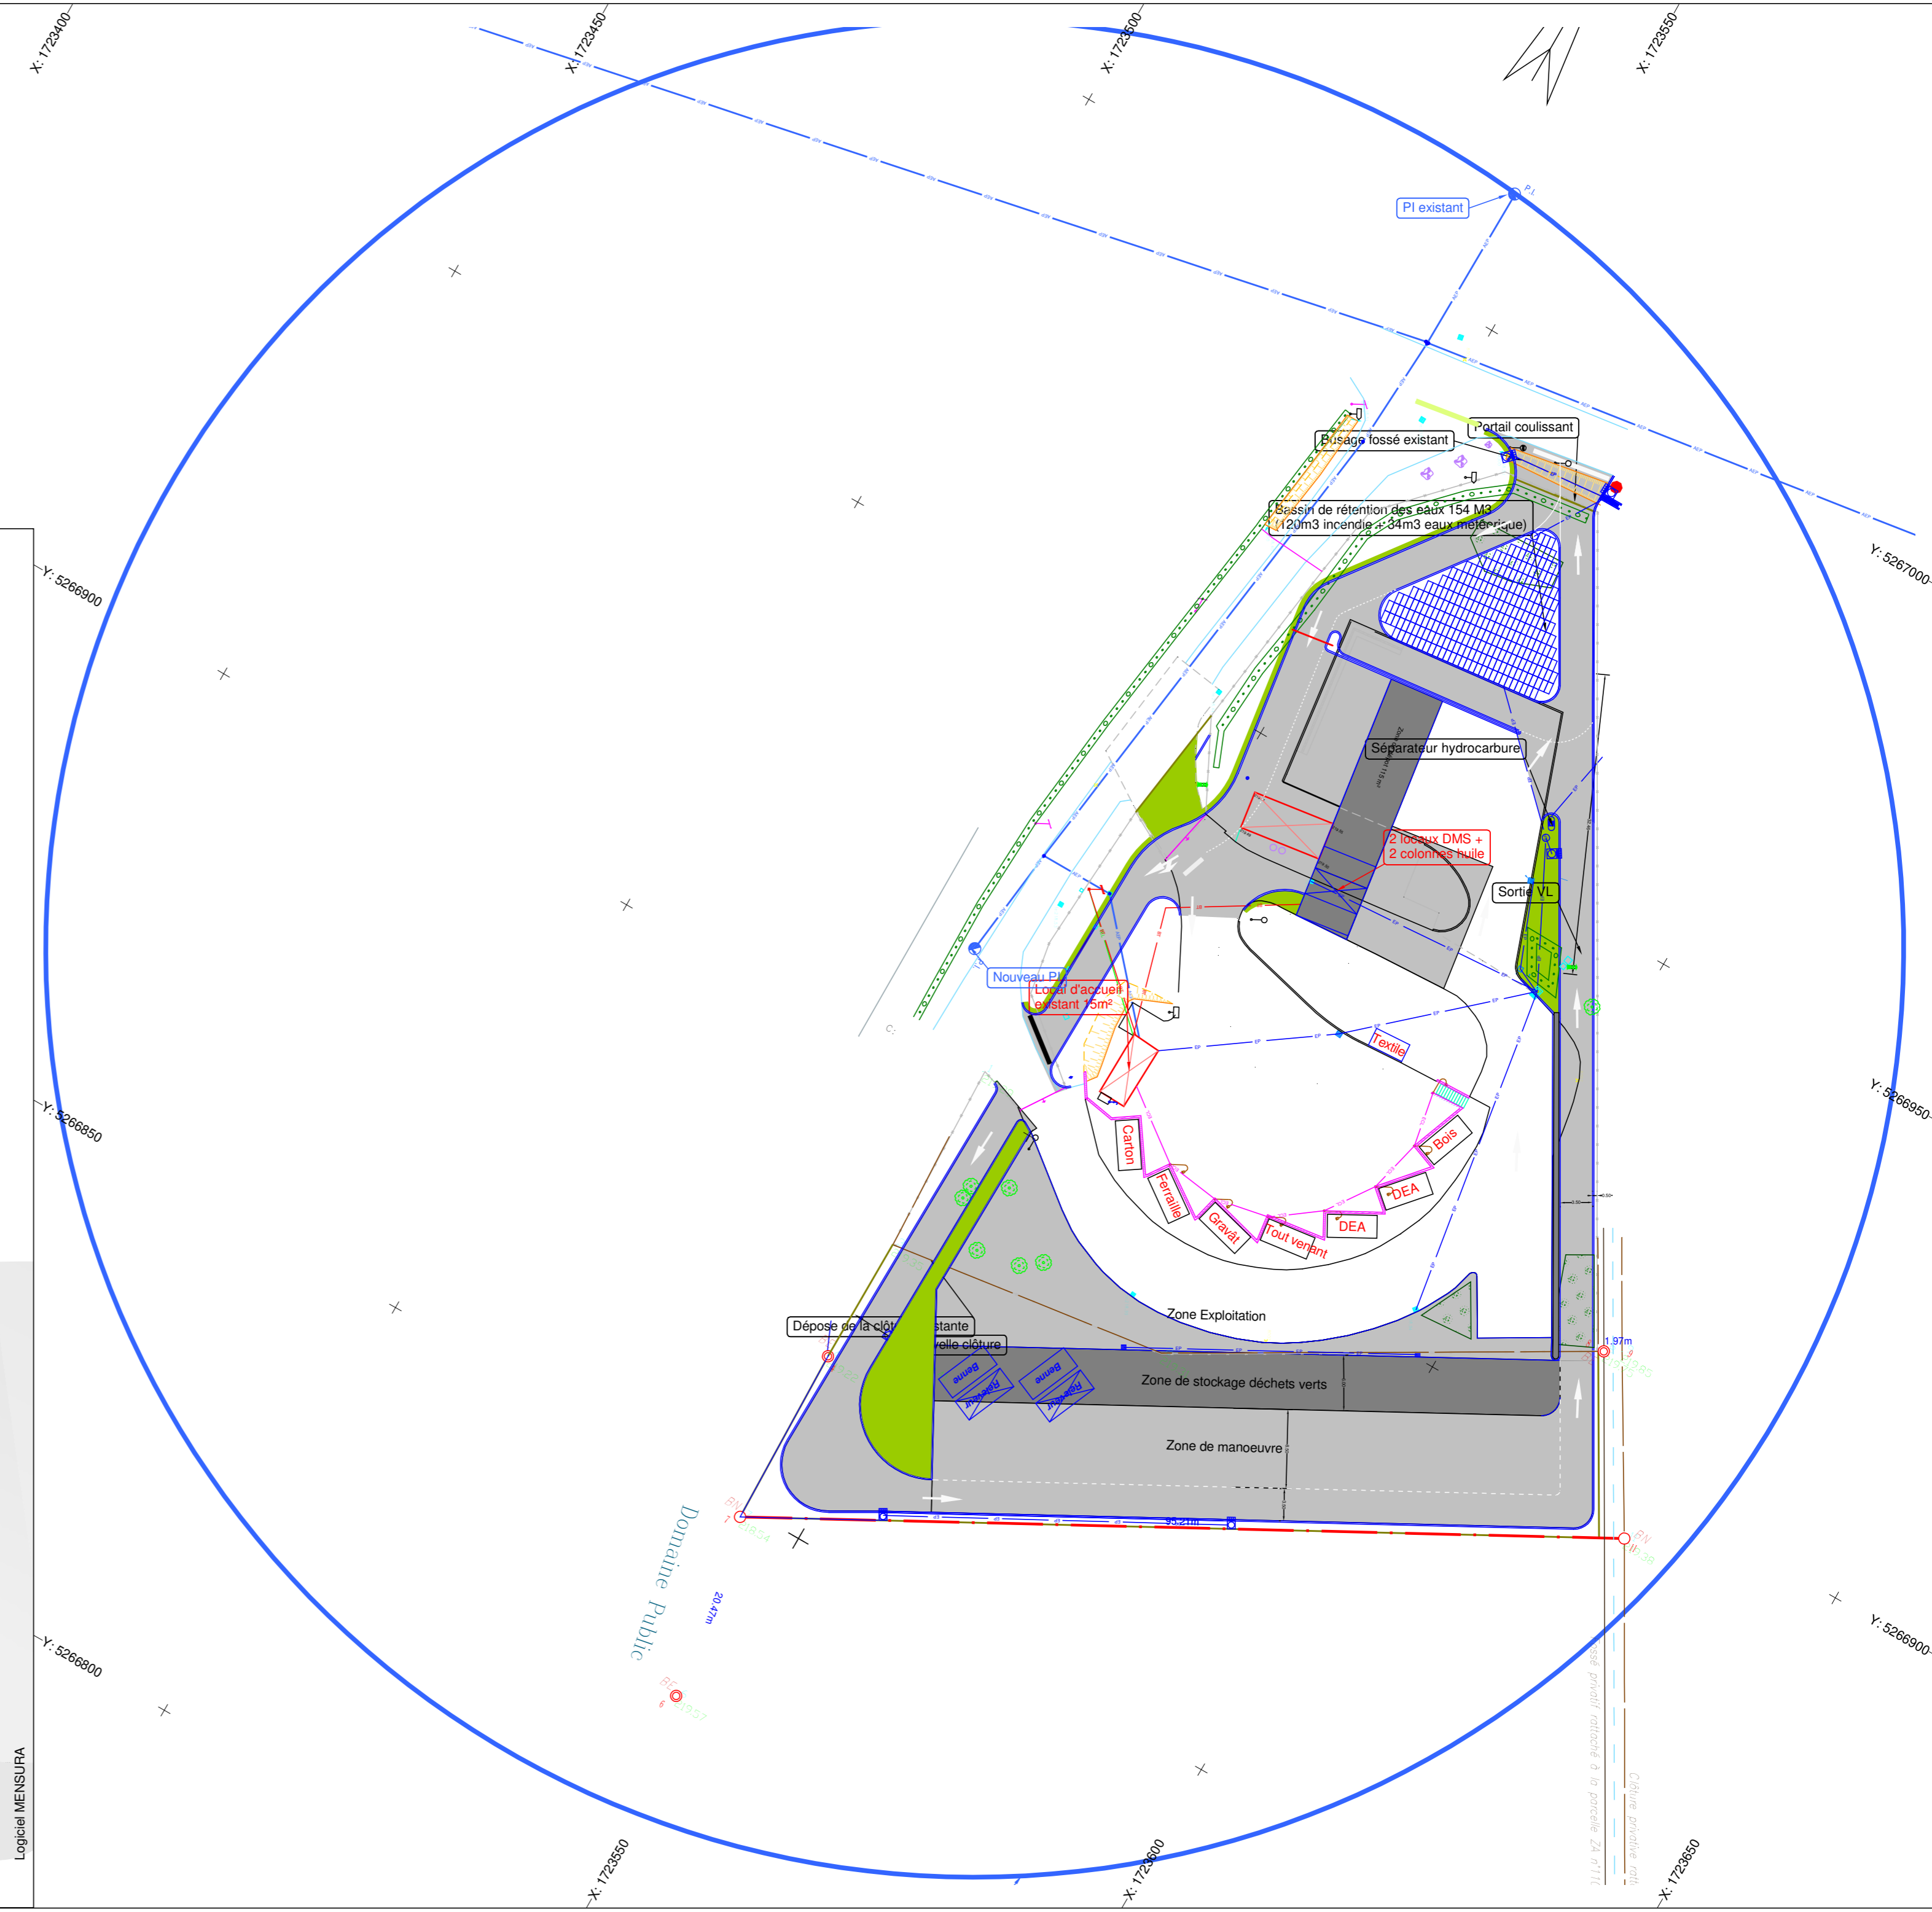

Logiciel MENSURA